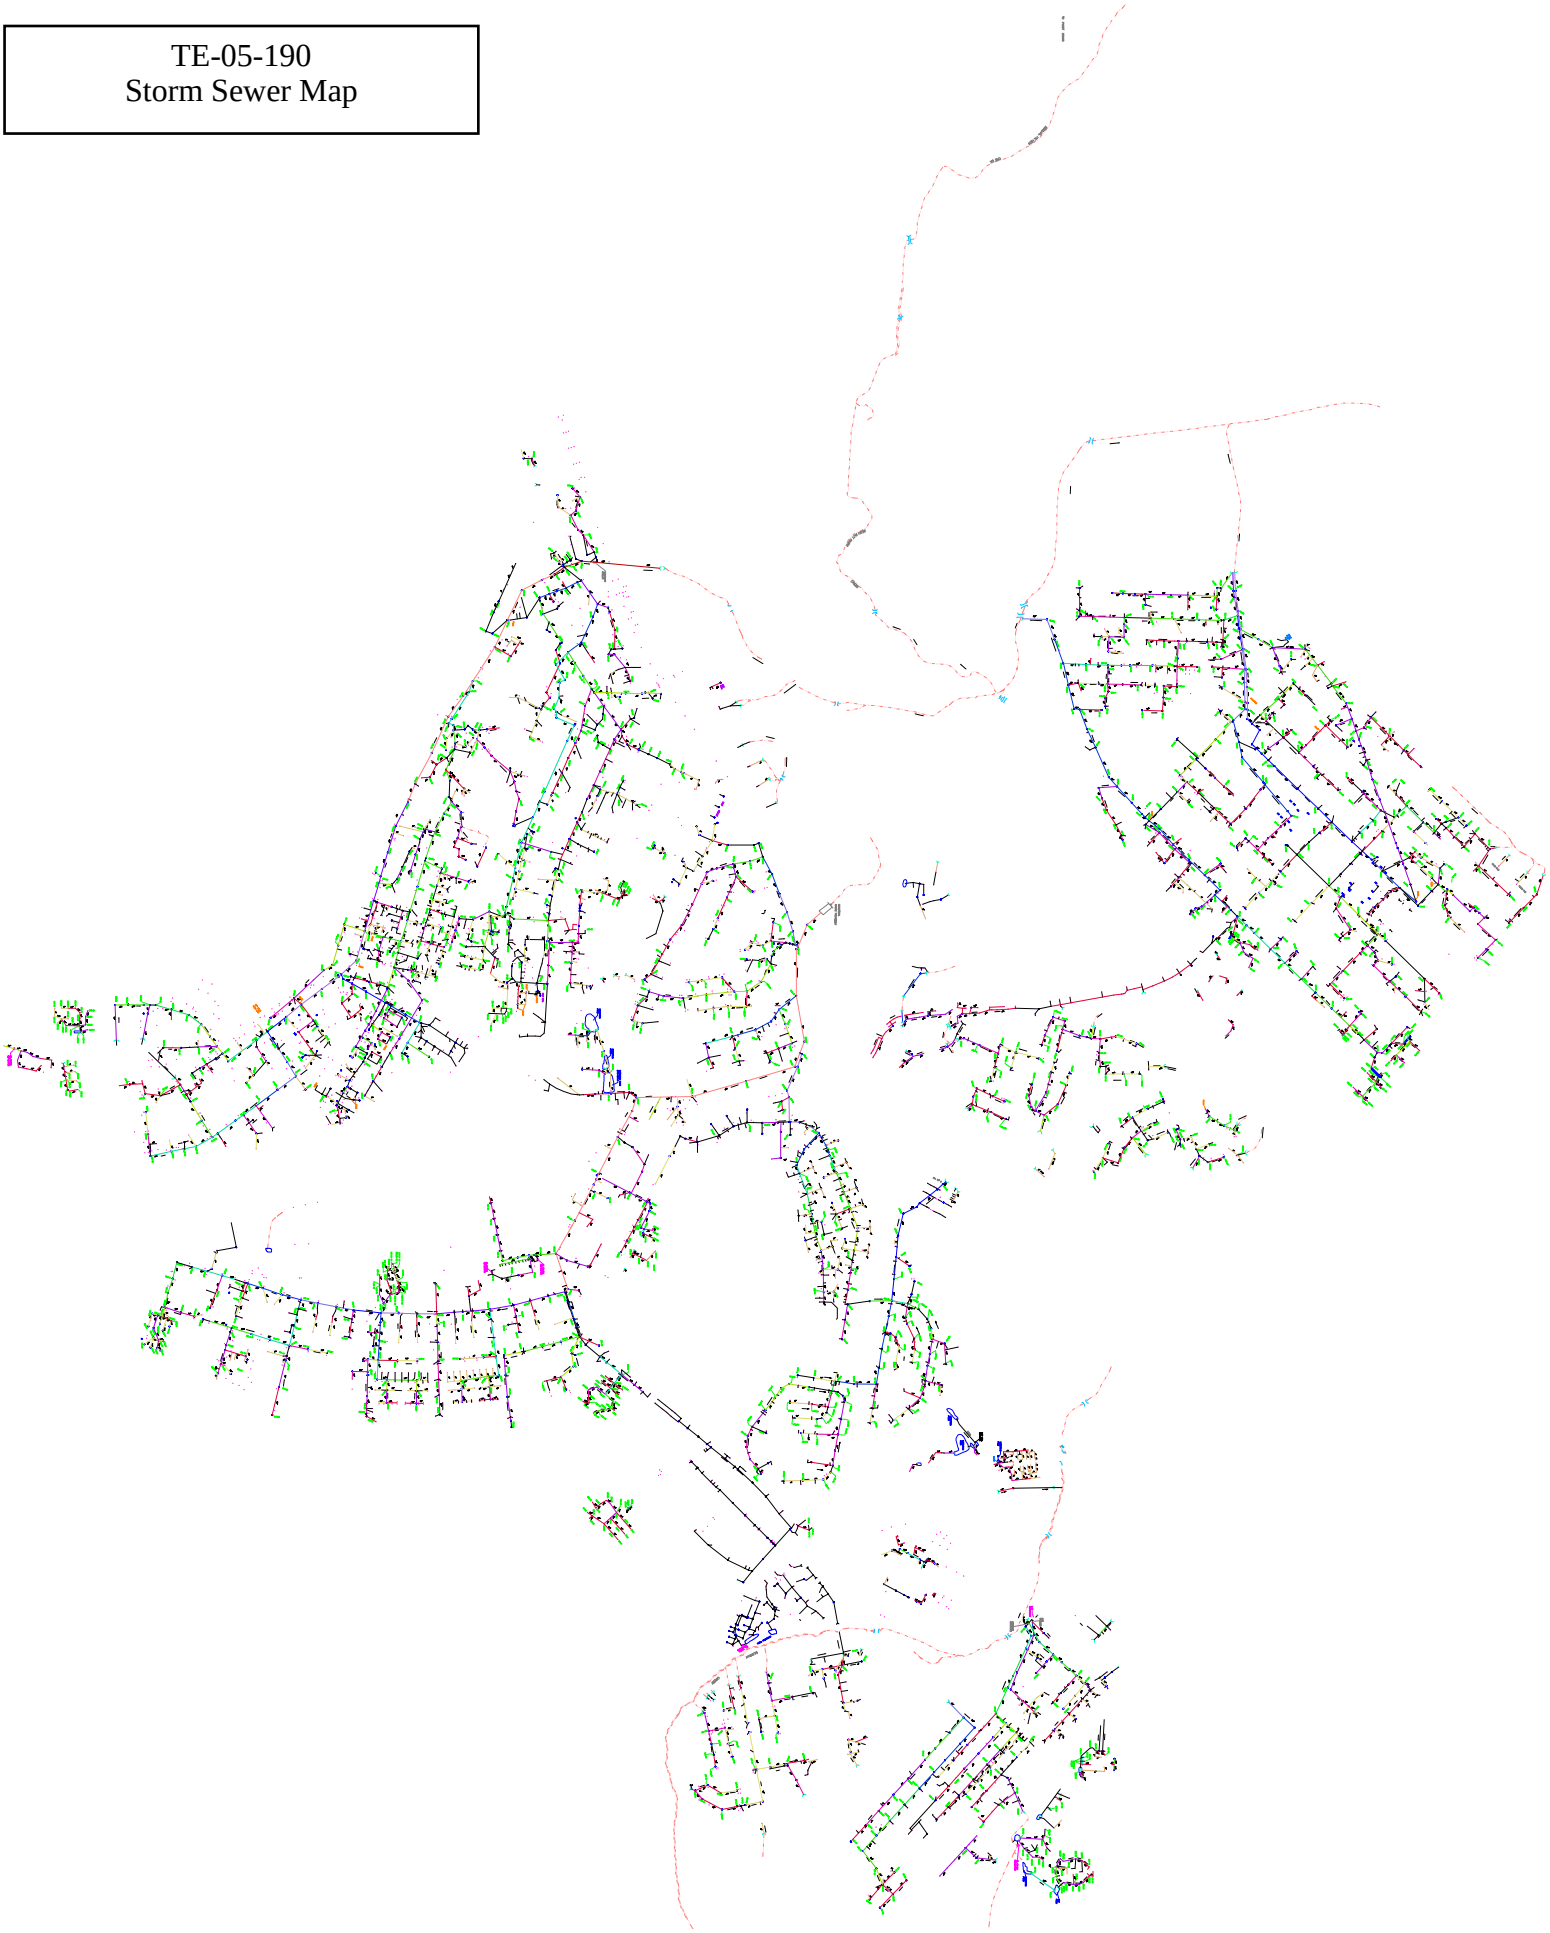TE-05-190
Storm Sewer Map